

OZNACZENIA:

- φ200 PVC - projektowane przyłącze kanalizacji sanitarnej grawitacyjnej
- S1 - projektowana studzienka kanalizacyjna φ425 PP
- granice działek
- oznaczenie numeru działki
- nasadzenia z zieleni średniopiennej
- x-x-x - istniejące przyłącze kanalizacji do wyłączenia
- istniejący zbiornik na nieczystości ciekłe do wyłączenia
- projektowany zbiornik na nieczystości ciekłe o poj. do 10m³ i wym. 2,4m x 3,5m

Mapa do celów projektowych skala 1:500

gmina: 080604_5 Strzelce Krajeńskie obszar wiejski: dz. 145/176, Machary
obreb: 080604_5.0005 Bobrówka

AZYMUT Usługi Geodezyjne S.C.
ul. Owcza 10 66-400 Gorzów Wielkopolski
e-mail: biuro@geodezja-azymut.com
tel. 668 010 309, 791 396 900

GK.664.0.291.2021

kierownik prac: Katarzyna Kosyk nr upr. 14.94.9

Układ współrzędnych płaskich prostokątnych PL-2000

Układ wysokościowy: PL-EVRF2007-NH


Nie wyklucza się urządzeń podziemnych nie wykazanych na mapie.

nie zgłoszonych do inwentaryzacji lub nie wykazanych w jednostkach branżowych.

Sprzedano dnia: 25.03.2021 r.

wykonat: Maciej Matusiak

----- zakres aktualizacji

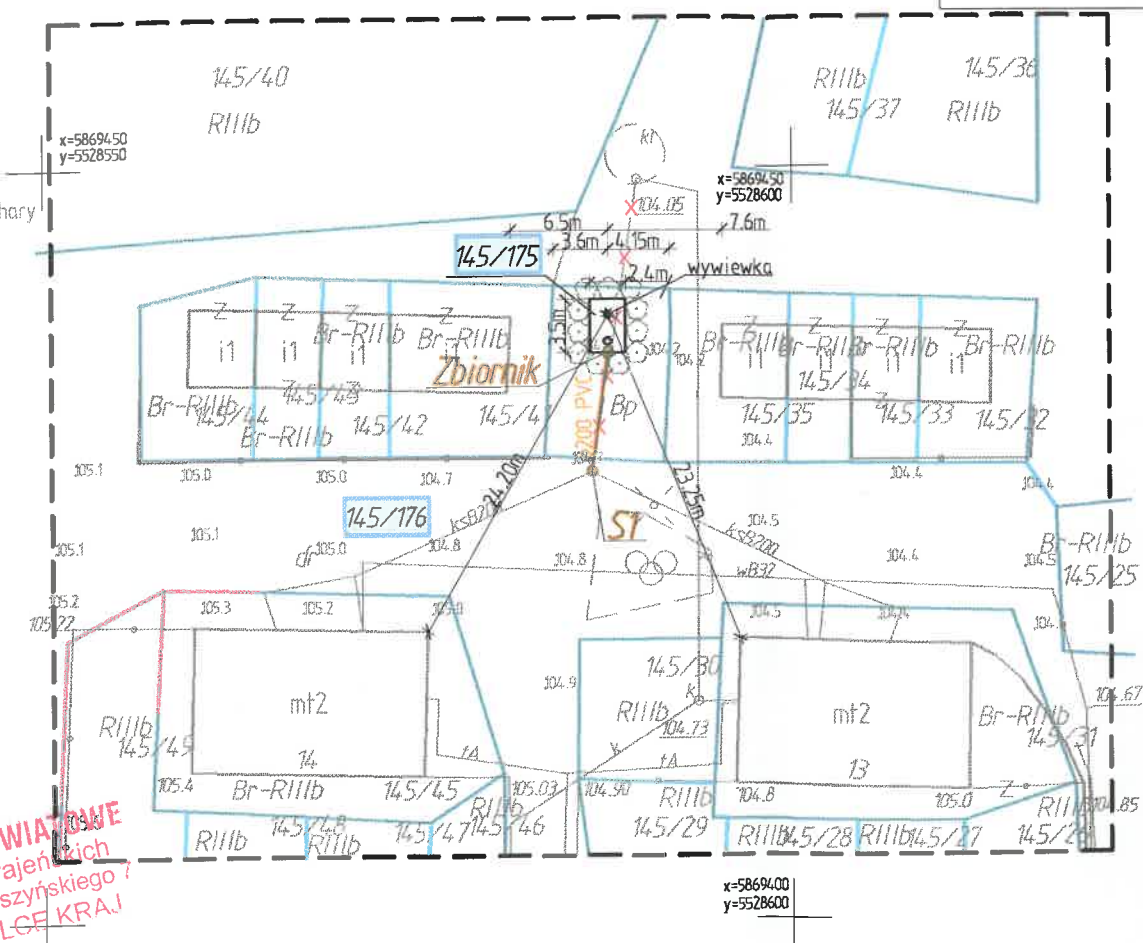

STAROSTWO POWIATOWE
 w Strzelcach Krajeńskich
 ul. Ks. Stefana Wyszyńskiego 1
 66-500 STRZELCE KRAJ.

POTWIERDZAM ZGODNOŚĆ Z ORYGINAŁEM
KOPIE MAPY DO CELÓW PROJEKTOWYCH
JM PROJEKT JAKUB MAŃDZIJ

31.08.2021
 DATA

PODPIS

JM PROJEKT	<i>Jakub Mańdzij</i>
	66-500 Strzelce Kraj., ul. Wacława Gowa 2B tel. 095 7611-631; 7-501 035 036 e-mail: jakub.mandziej@jmaprojekt.pl www.jmaprojekt.pl

ASYSTENT PROJ.: inż. Pamela Łązniewska	podpis
PROJEKTANT: BR. SANITARNA mgr inż. Jakub Mańdzij <small>upr. bud. LBS/0010/PWOS/07 Upr. bud. do projektowania i kierowania robotami budowlanymi bez ograniczeń w specjalności instalacyjnej w zakresie sieć, instalacji i urządzeń wod.-kan., ciepłych, wentylacyjnych i gazowych.</small>	

OBIEKT: BUDOWA ZBIORNIKA NA NIECZYSTOŚCI CIEKŁE WRAZ Z NIEZBĘDNĄ INFRASTRUKTURĄ TECHNICZNĄ	STAROSTA: P.B. P.Z.T.
BRANŻA: SANITARNA	

ADRES INWESTYCJI: gm. Strzelce Kraj., m. Machary dz. nr 145/175; 145/176 obreb: 5 Bobrówka	INWESTOR: Gmina Strzelce Krajeńskie Al. Wolności 48 66-500 Strzelce Krajeńskie
---	---

PRZEBIEG: PROJEKT ZAGOSPODAROWANIA TERENU	NR RYS: 1
SKALA: 1:500	NISZA I DATA: STRZELCE KRAJEŃSKIE 31.08.2021 r.

Poświadczam, zgodność niniejszej kopii z treścią materiału państwowego zasobu geodezyjnego i kartograficznego	
Organ prowadzący państwowy zasób geodezyjny i kartograficzny	STAROSTA STRZELCEKO-DREZDENECKI
Identyfikator zgłoszonej pracy	GK.664.0.291.2021
Wykonawca prac geodezyjnych	AZYMUT Usługi Geodezyjne S.C. ul. Owcza 10 66-400 Gorzów Wlkp NIP. 599 319 43 53
Nr uprawnień zawodowych kierownika prac geodezyjnych	14.94.9
Nr oraz data wystawienia protokołu weryfikacji	GK.664.0.291.2021...1 24.03.2021 r.
Jestem świadomy odpowiedzialności karnej za złożenie fałszywego oświadczenia	