



STUDZIENKA ISTNIEJĄCA
Kd18

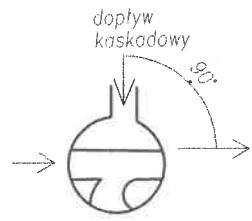


KINETA-
ISTNIEJĄCA

Kd7

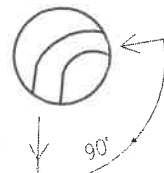

KINETA-
PRZELOTOWA

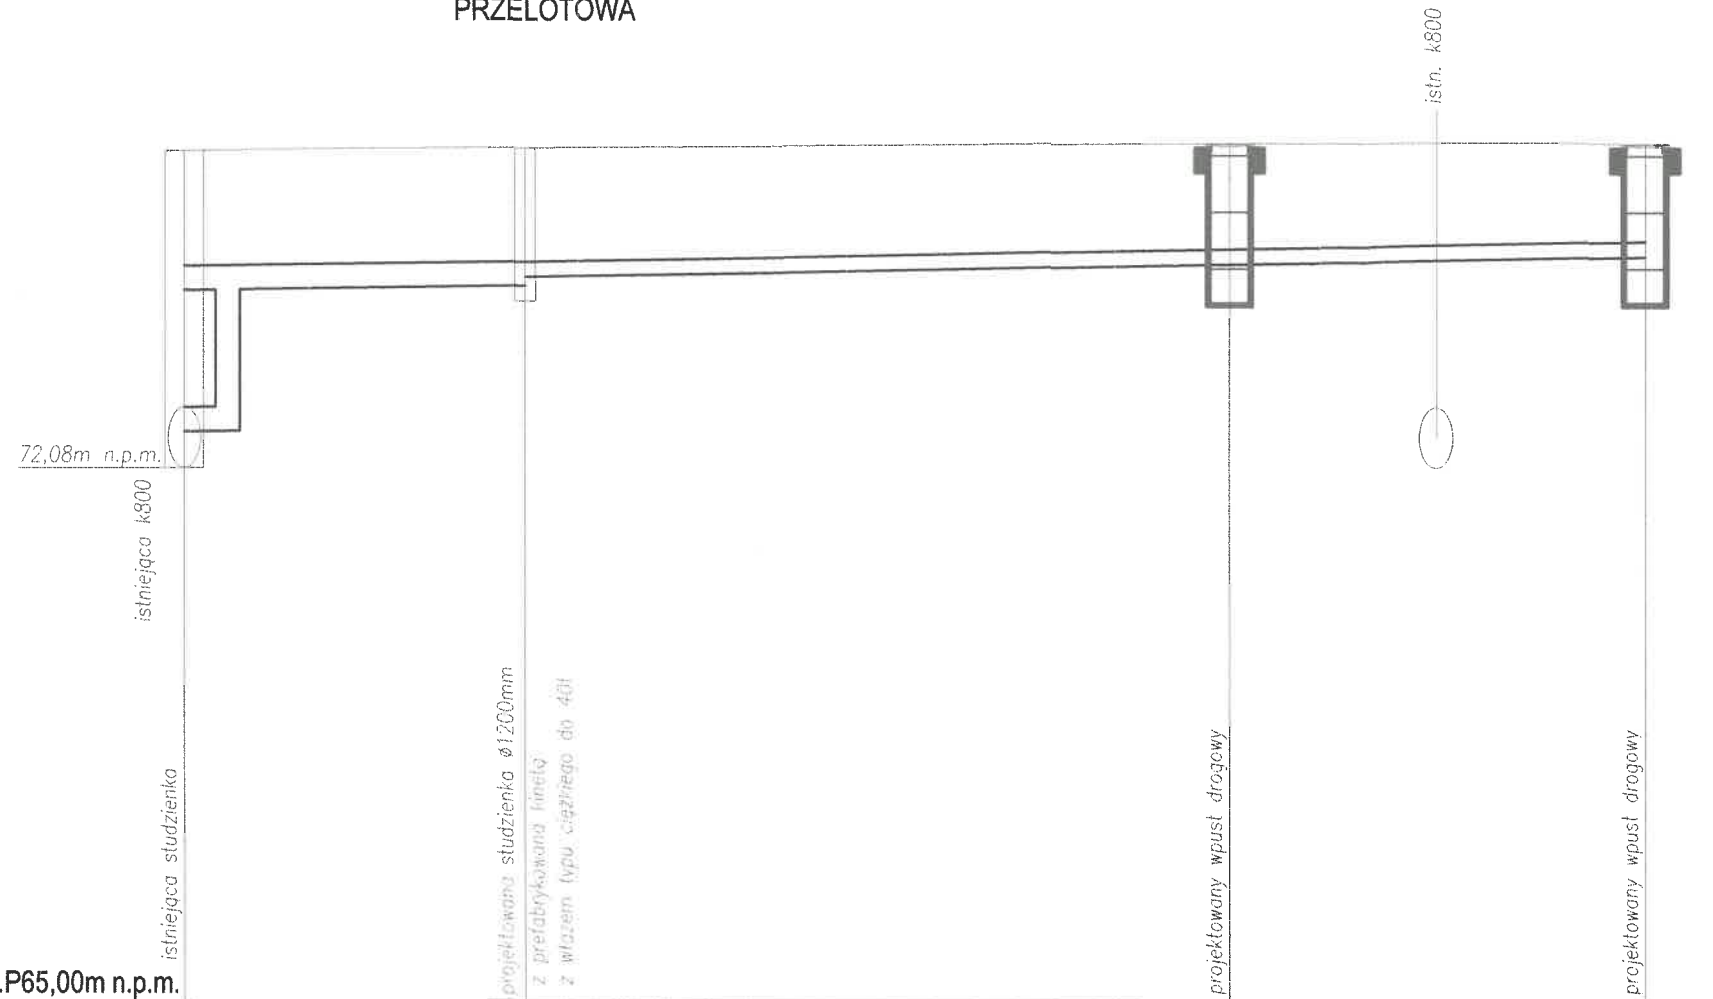

P.P65,00m n.p.m.

Rzędne terenu	76,28	76,31	76,38	76,38
Rzędne dna rurociągu	72,08 / 74,43	74,48 / 74,60	73,85	74,88
Głębokości spadki	4,20 / 1,85	1,83 / 1,71	1,82	1,50
Material średnice	kd315mm PP		kd200mm PP	
Odległości	0,00 / 4,5m	4,50 / 9,3m	13,80 / 5,5m	19,30
Oznaczenia	Kd18	Kd7	K318	K3189

Wszelkie prawa autorskie zastrzeżone i prawnie chronione.
Przedruk materiałów w części lub całości możliwy tylko i wyłącznie za zgodą autora.

Inwestor: Powiat Goleniowski ul. Dworcowa 1 72-100 Goleniów		Jednostka projektowa: "Pro-Trans" Consulting ul. Wiejska 9 73-110 Stargard tel. 601 622 393		
Przedmiot opracowania: PRZEBUDOWA ULICY PCK, NA ODCINKU OD ALEJI WOLNOŚCI DO UL. KS. STEFANA WYSZYŃSKIEGO (KAN. DESZCZOWA)				
Skala:	1:100	Nazwa rysunku:		Nr rys.:
Branża:	sanitarna	PROFIL PODŁUŻNY Sieć kanalizacji deszczowej		S12
Data:	12.2018			
Funkcja:	Tytuł, Imię i nazwisko	Nr uprawnień, specjalność	Podpis	
Projektant:	mgr.inż. Ewa Rybak	ZAP/0091/PWOS/04		
Sprawdzający:	mgr.inż. Piotr Koñciak	ZAP/0105/PWOS/09		
Opracowujący:	mgr inż. Katarzyna Macierzyńska			