


ŚWIETLICA W BRZOSIE

inwentaryzacja pogładowa

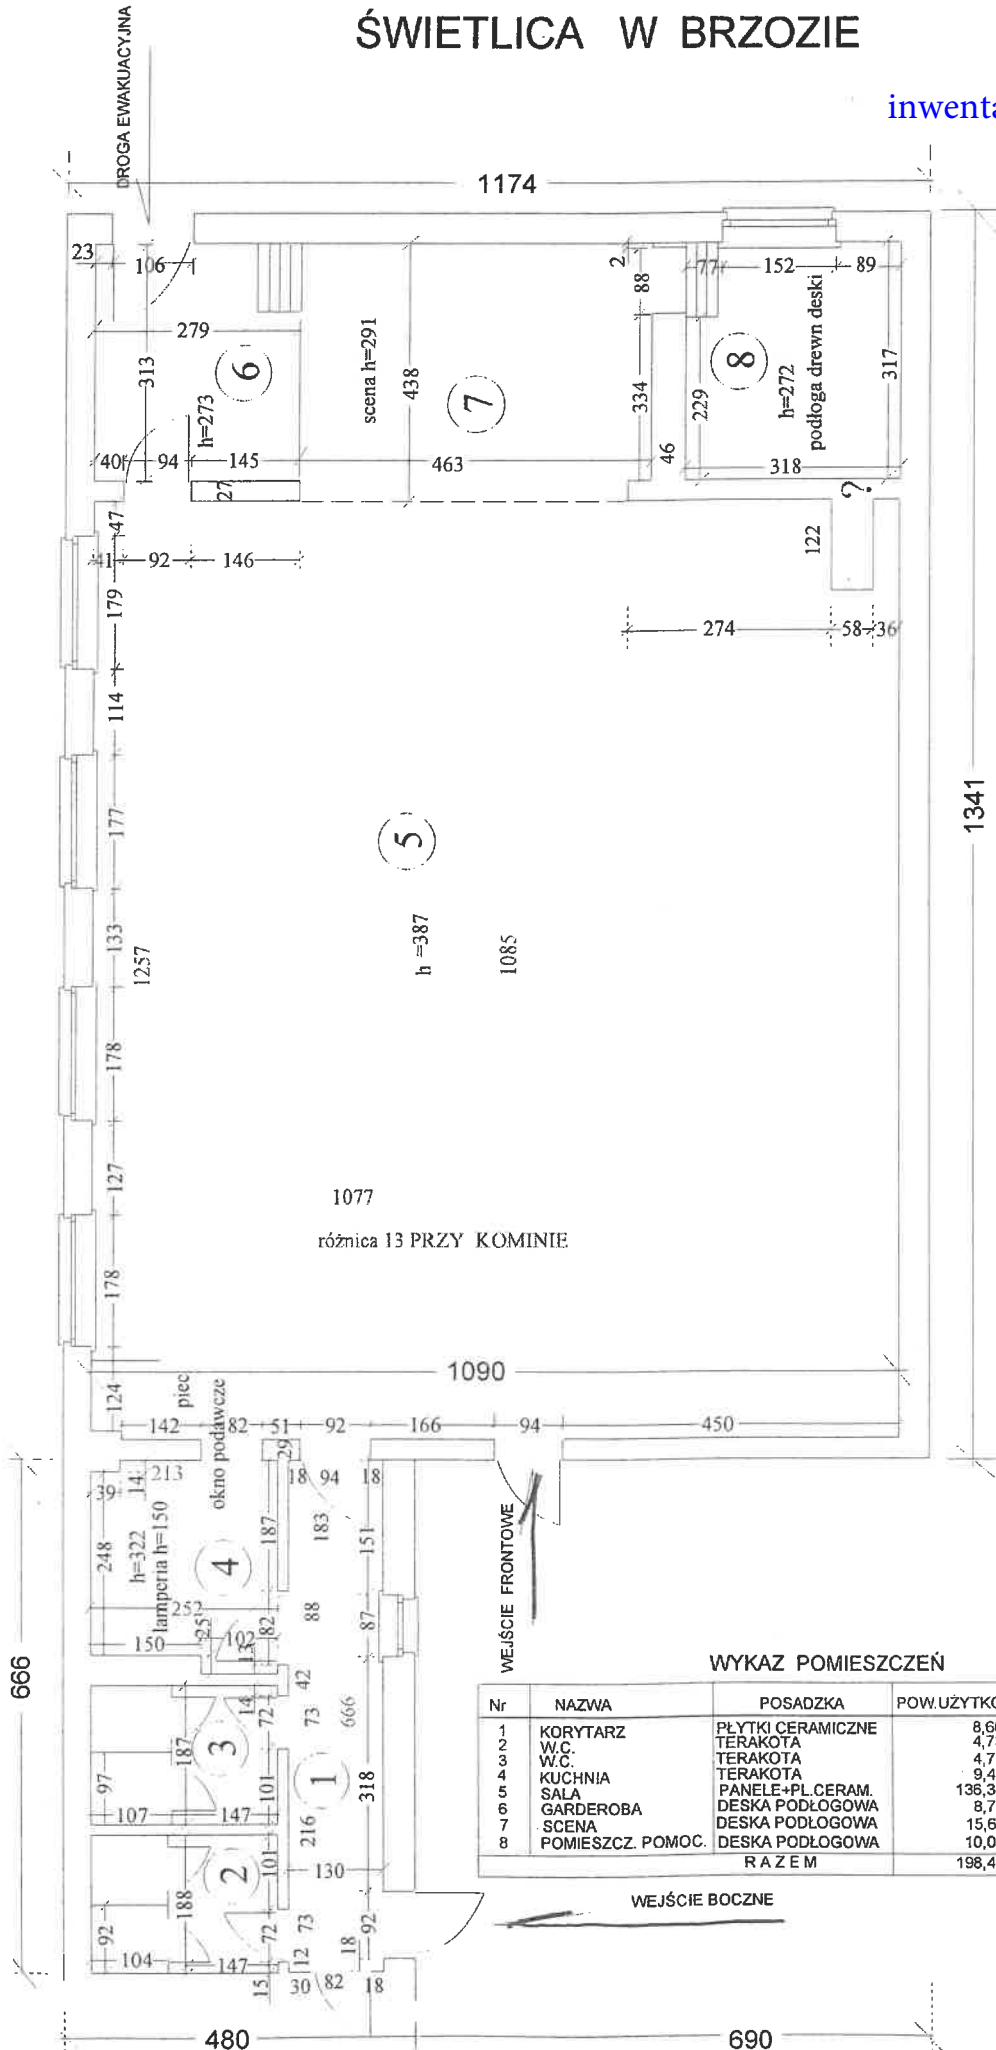

WYKAZ POMIESZCZEŃ

Nr	NAZWA	POSADZKA	POW. UŻYTKOWA m ²
1	KORYTARZ	PLYTKI CERAMICZNE	8,66
2	WC	TERAKOTA	4,73
3	WC	TERAKOTA	4,71
4	KUCHNIA	TERAKOTA	9,47
5	SALA	PANELE+PL.CERAM.	136,38
6	GARDEROBA	DESKA PODŁOGOWA	8,73
7	SCENA	DESKA PODŁOGOWA	15,65
8	POMIESZCZ. POMOC.	DESKA PODŁOGOWA	10,08
R A Z E M			198,41

H=2,72	23,56
H=2,72	12,86
H=2,72	12,81
H=2,72	25,75
H=3,87	527,79
H=2,72	23,75
H=2,91	45,54
H=2,72	27,42
699,48	