

ZAT NR 1

Oznaczenia:

- linia rozgraniczająca zakres inwestycji
- granice działek
- zaznaczenia działek


SKALA 1:500

Niniejszy plan sytuacyjny stanowi załącznik do: DECYZJI O WALKACH ZABUDOWY znak: GPM.6230.1.25.2021.AZ z dnia 29.07.2021 r. wydany przez

BURMISTRZ
Strzelec Krajeńskich
al. Wolności 48
66-500 Strzelce Krajeńskie

z up. BURMISTRZA
100013 Strzelec
ZASTĘPCA BURMISTRZA

STAROSTWO POWIATOWE
w Strzelcach Krajeńskich
ul. Ks. Stefana Wyszyńskiego 7
66-500 STRZELCE KRAJ.

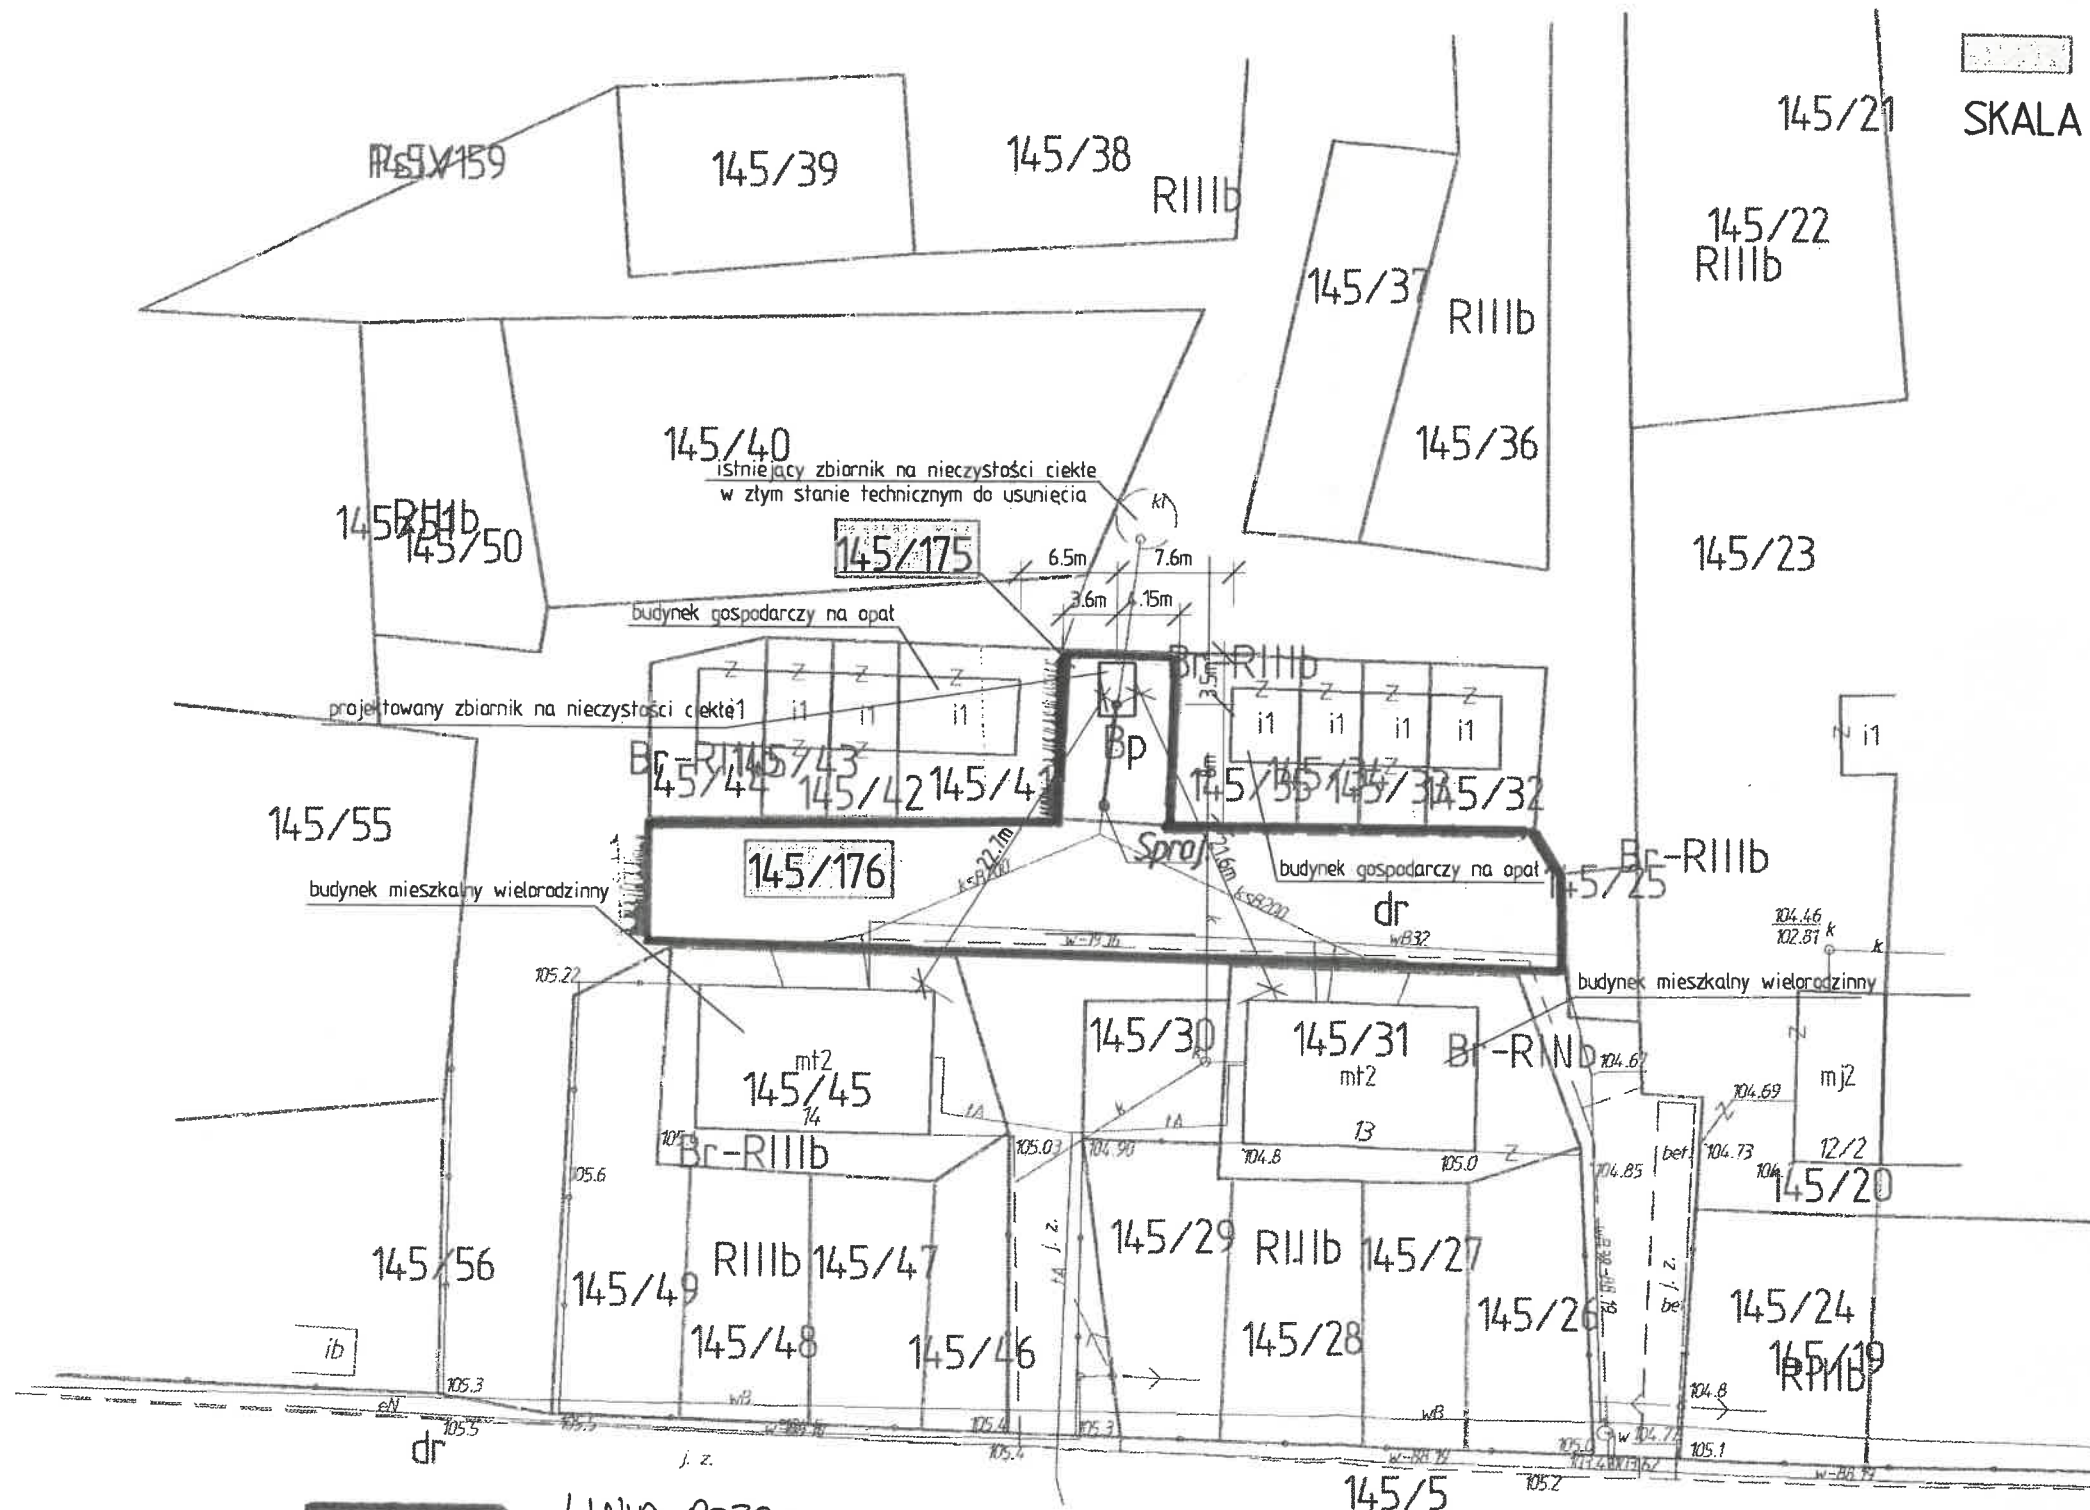

- LINIA ROZGRANICZAJĄCA TEREN INWESTYCJI

BUDOWA ZBIORNIKA BEZODPŁYWOWEGO NA NIECZYSTOŚCI CIEKŁE O POJ. 1010M³ Z BUDYNKÓW MIESZKALNYCH WIELORODZINNYCH WRAZ Z NIEZBEDNĄ INFRASTRUKTURĄ TECHNICZNĄ
GM. STRZELCE KRAJ., M. MACHARY,
DZ. NR 145/175; 145/176