


for .JPG

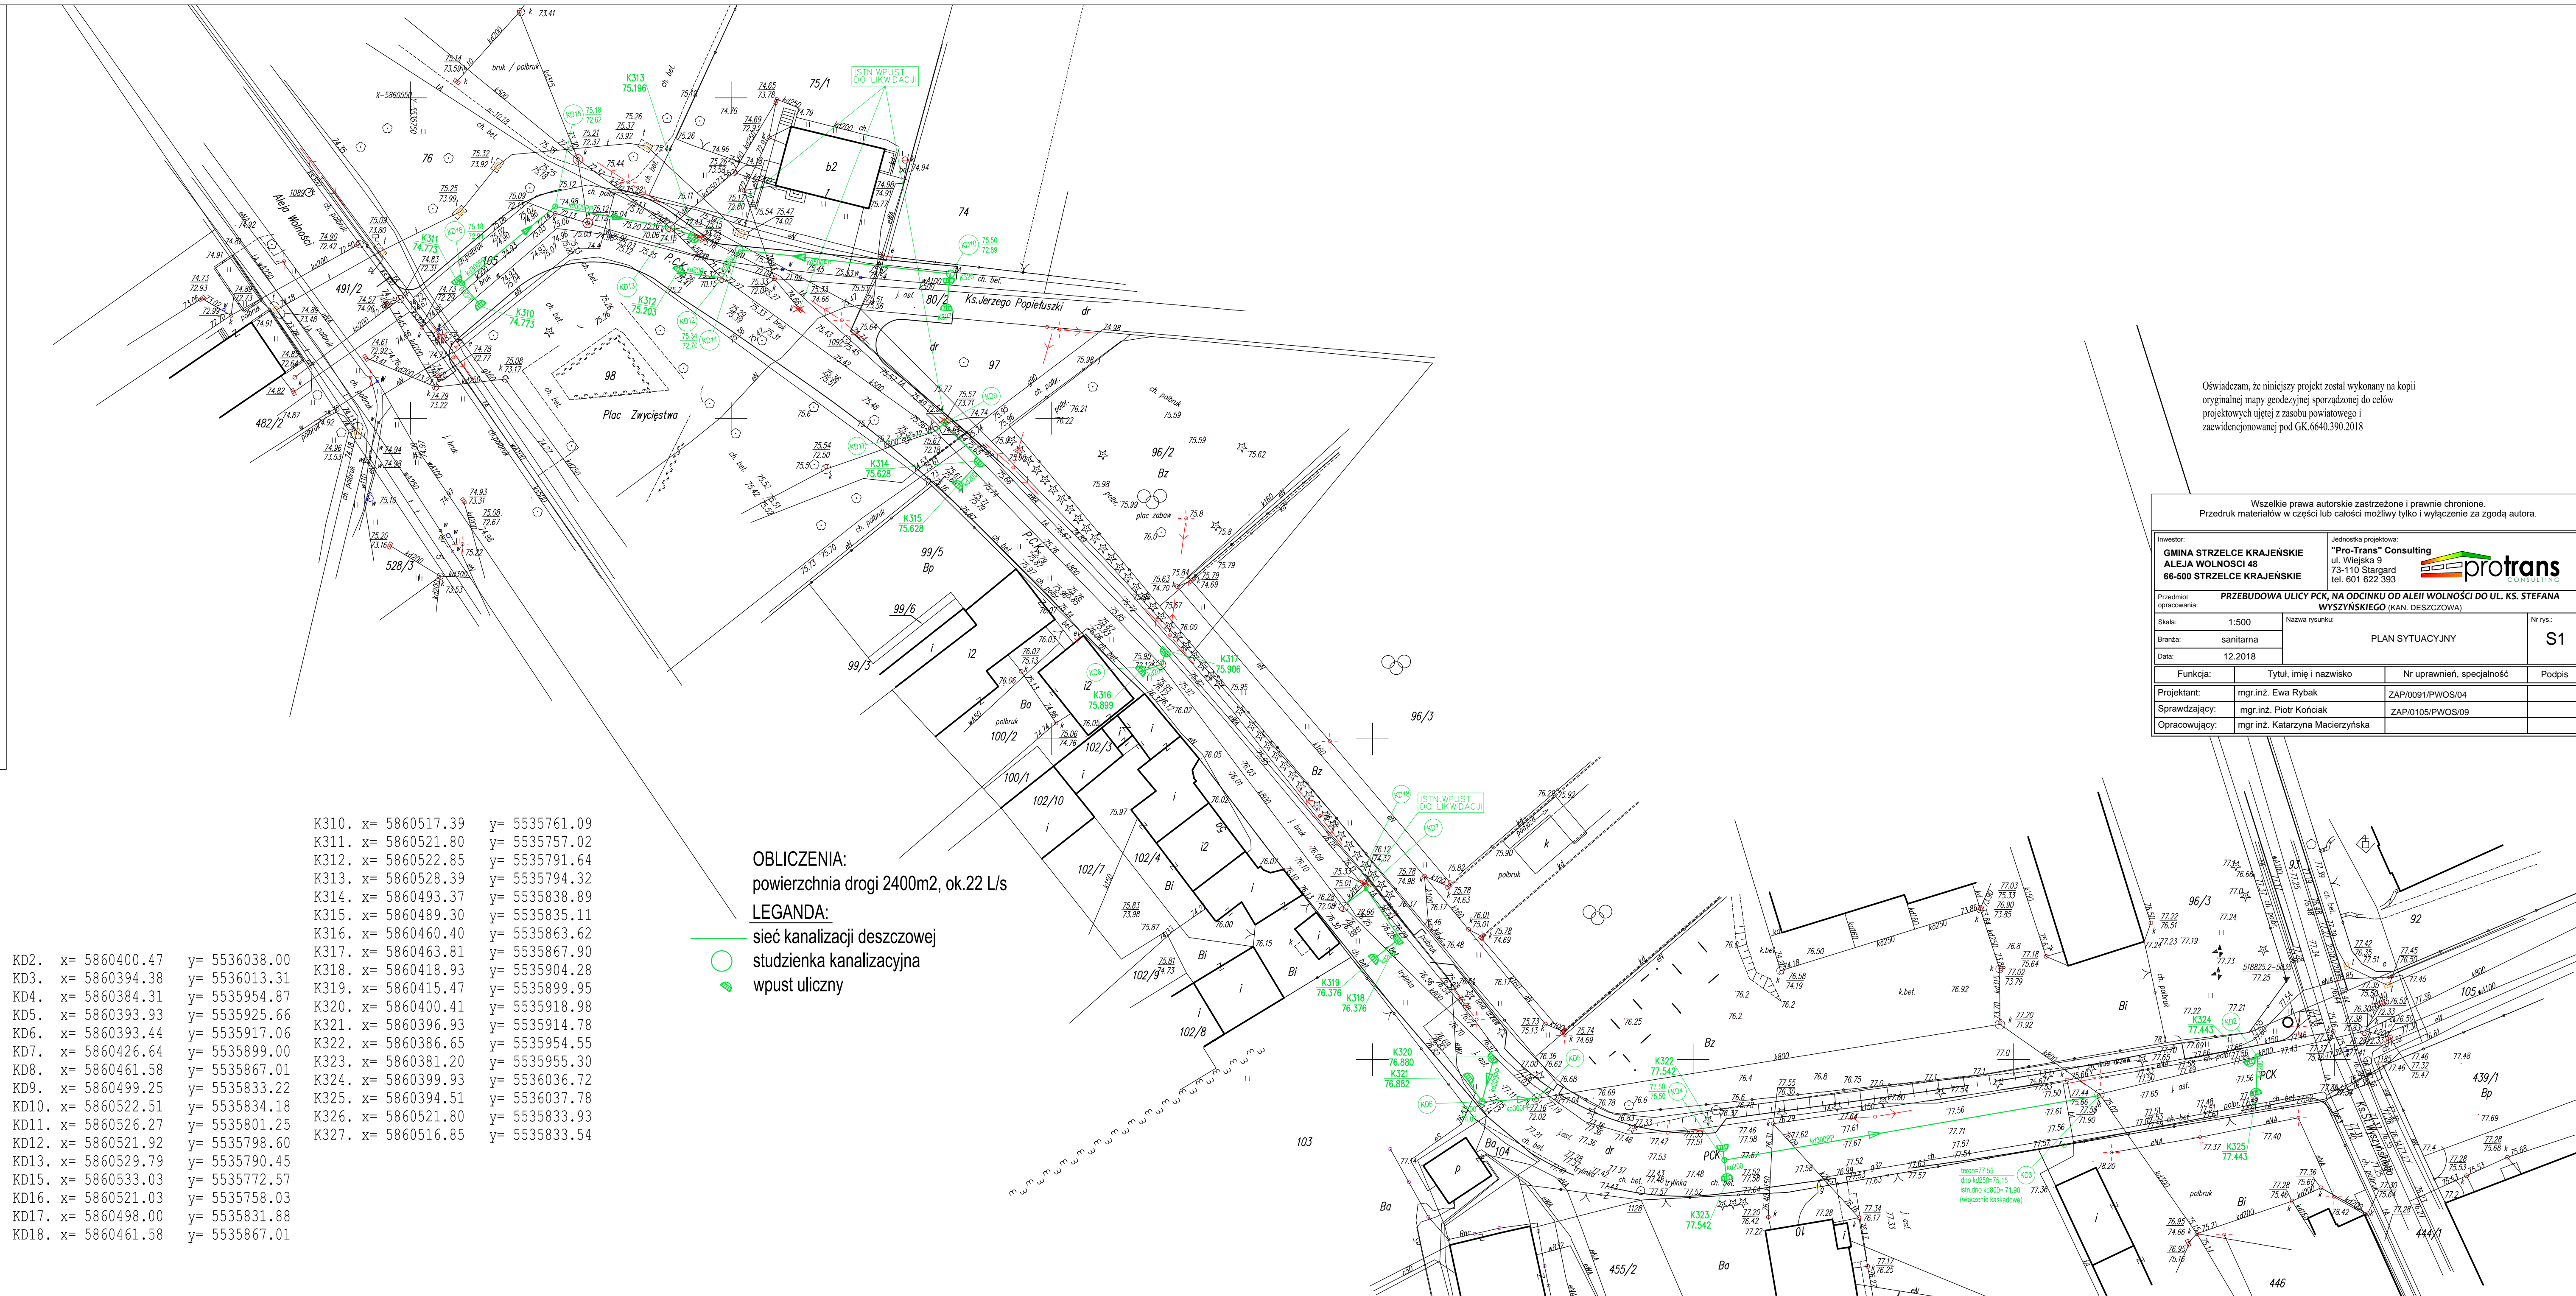

KD2.	x= 5860400.47	y= 5536038.00
KD3.	x= 5860394.38	y= 5536013.31
KD4.	x= 5860384.31	y= 5535954.87
KD5.	x= 5860393.93	y= 5535925.66
KD6.	x= 5860393.44	y= 5535917.06
KD7.	x= 5860426.64	y= 5535899.00
KD8.	x= 5860461.58	y= 5535867.01
KD9.	x= 5860499.25	y= 5535833.22
KD10.	x= 5860522.51	y= 5535834.18
KD11.	x= 5860526.27	y= 5535801.25
KD12.	x= 5860521.92	y= 5535798.60
KD13.	x= 5860529.79	y= 5535790.45
KD15.	x= 5860533.03	y= 5535772.57
KD16.	x= 5860521.03	y= 5535758.03
KD17.	x= 5860498.00	y= 5535831.88
KD18.	x= 5860461.58	y= 5535867.01
K310.	x= 5860517.39	y= 5535761.09
K311.	x= 5860521.80	y= 5535757.02
K312.	x= 5860522.85	y= 5535791.64
K313.	x= 5860528.39	y= 5535794.32
K314.	x= 5860493.37	y= 5535838.89
K315.	x= 5860489.30	y= 5535835.11
K316.	x= 5860460.40	y= 5535863.62
K317.	x= 5860463.81	y= 5535867.90
K318.	x= 5860418.93	y= 5535904.28
K319.	x= 5860415.47	y= 5535899.95
K320.	x= 5860400.41	y= 5535918.98
K321.	x= 5860396.93	y= 5535914.78
K322.	x= 5860386.65	y= 5535954.55
K323.	x= 5860381.20	y= 5535955.30
K324.	x= 5860399.93	y= 5536036.72
K325.	x= 5860394.51	y= 5536037.78
K326.	x= 5860521.80	y= 5535833.93
K327.	x= 5860516.85	y= 5535833.54

**OBLICZENIA:**  
powierzchnia drogi 2400m<sup>2</sup>, ok.22 L/s

**LEGANDA:**  
— sieć kanalizacji deszczowej  
○ studzienka kanalizacyjna  
⊙ wpust uliczny

Oświadczam, że niniejszy projekt został wykonany na kopii oryginalnej mapy geodezyjnej sporządzonej do celów projektowych ujętej w zasobie powiatowego i zaewidencjonowanej pod GK.6640.390.2018

Wszelkie prawa autorskie zastrzeżone i prawnie chronione.  
Przedruk materiałów w części lub całości możliwy tylko z zgodą autora.

Investor: <b>GMINA STRZELCE KRAJEŃSKIE</b> ALEJA WOLNOŚCI 48 66-500 STRZELCE KRAJEŃSKIE	Jednostka projektowa: <b>"Pro-Trans" Consulting</b> ul. Wiejska 9 73-110 Stargard tel. 601 622 393		
Przedmiot opracowania: <b>PRZEBUDOWA ULICY PCK, NA ODCINKU OD ALEJI WOLNOŚCI DO UL. KS. STEFANA WYSZYŃSKIEGO (KAN. DESZCZOWA)</b>			
Skala: 1:500	Nazwa rysunku: PLAN SYTUACYJNY	Nr rys.: <b>S1</b>	
Branża: sanitarna			
Date: 12.2018			
Funkcja:	Tytuł, imię i nazwisko	Nr uprawnień, specjalność	Podpis
Projektant:	mgr.inż. Ewa Rybak	ZAP/0091/PWOS/04	
Sprawdzający:	mgr.inż. Piotr Kończak	ZAP/0105/PWOS/09	
Opracowujący:	mgr.inż. Katarzyna Macierzyńska		